



Genereller Erschliessungsplan - Ver- und Entsorgung
1:2000

Von der Einwohnergemeinschaft beschlossen am: 31. Oktober 2013

Der Gemeindepräsident: H.P. Casutt

Die Gemeindegemeinschaft: C. Cavelli

Von der Regierung genehmigt am: 22. April 2014
Protokoll Nr. 339

Der Präsident: Dr. M. Cavigelli

Der Kantonsdirektor: Dr. C. Riesen

Genereller Erschliessungsplan - Festsetzungen:

Festsetzungen


Ver- und Entsorgung (Art. 37 und 44):

bestehend sanieren geplant aufheben

- Reservoirzuleitung
- Verbindungsleitung
- Hydrantenleitung
- Brauchwasserleitung
- Reservoir
- Brunnenstube
- Pumpstation (Golfplatzbewässerung)
- Brunnen
- Hydrant
- Verbindungsleitung (Schmutzabwasser)
- Pumpleitung (Schmutzabwasser)
- Sammelleitung (Schmutzabwasser)
- Regenwasserableitung
- Reinwasserableitung
- Versickerung
- Regenausslass
- Regenbecken
- Grüngutsammelstelle (Art. 37, 65)

Hinweise:

- Hochspannungsleitung
- Stromleitung unterirdisch
- Trafostation
- Gewässer

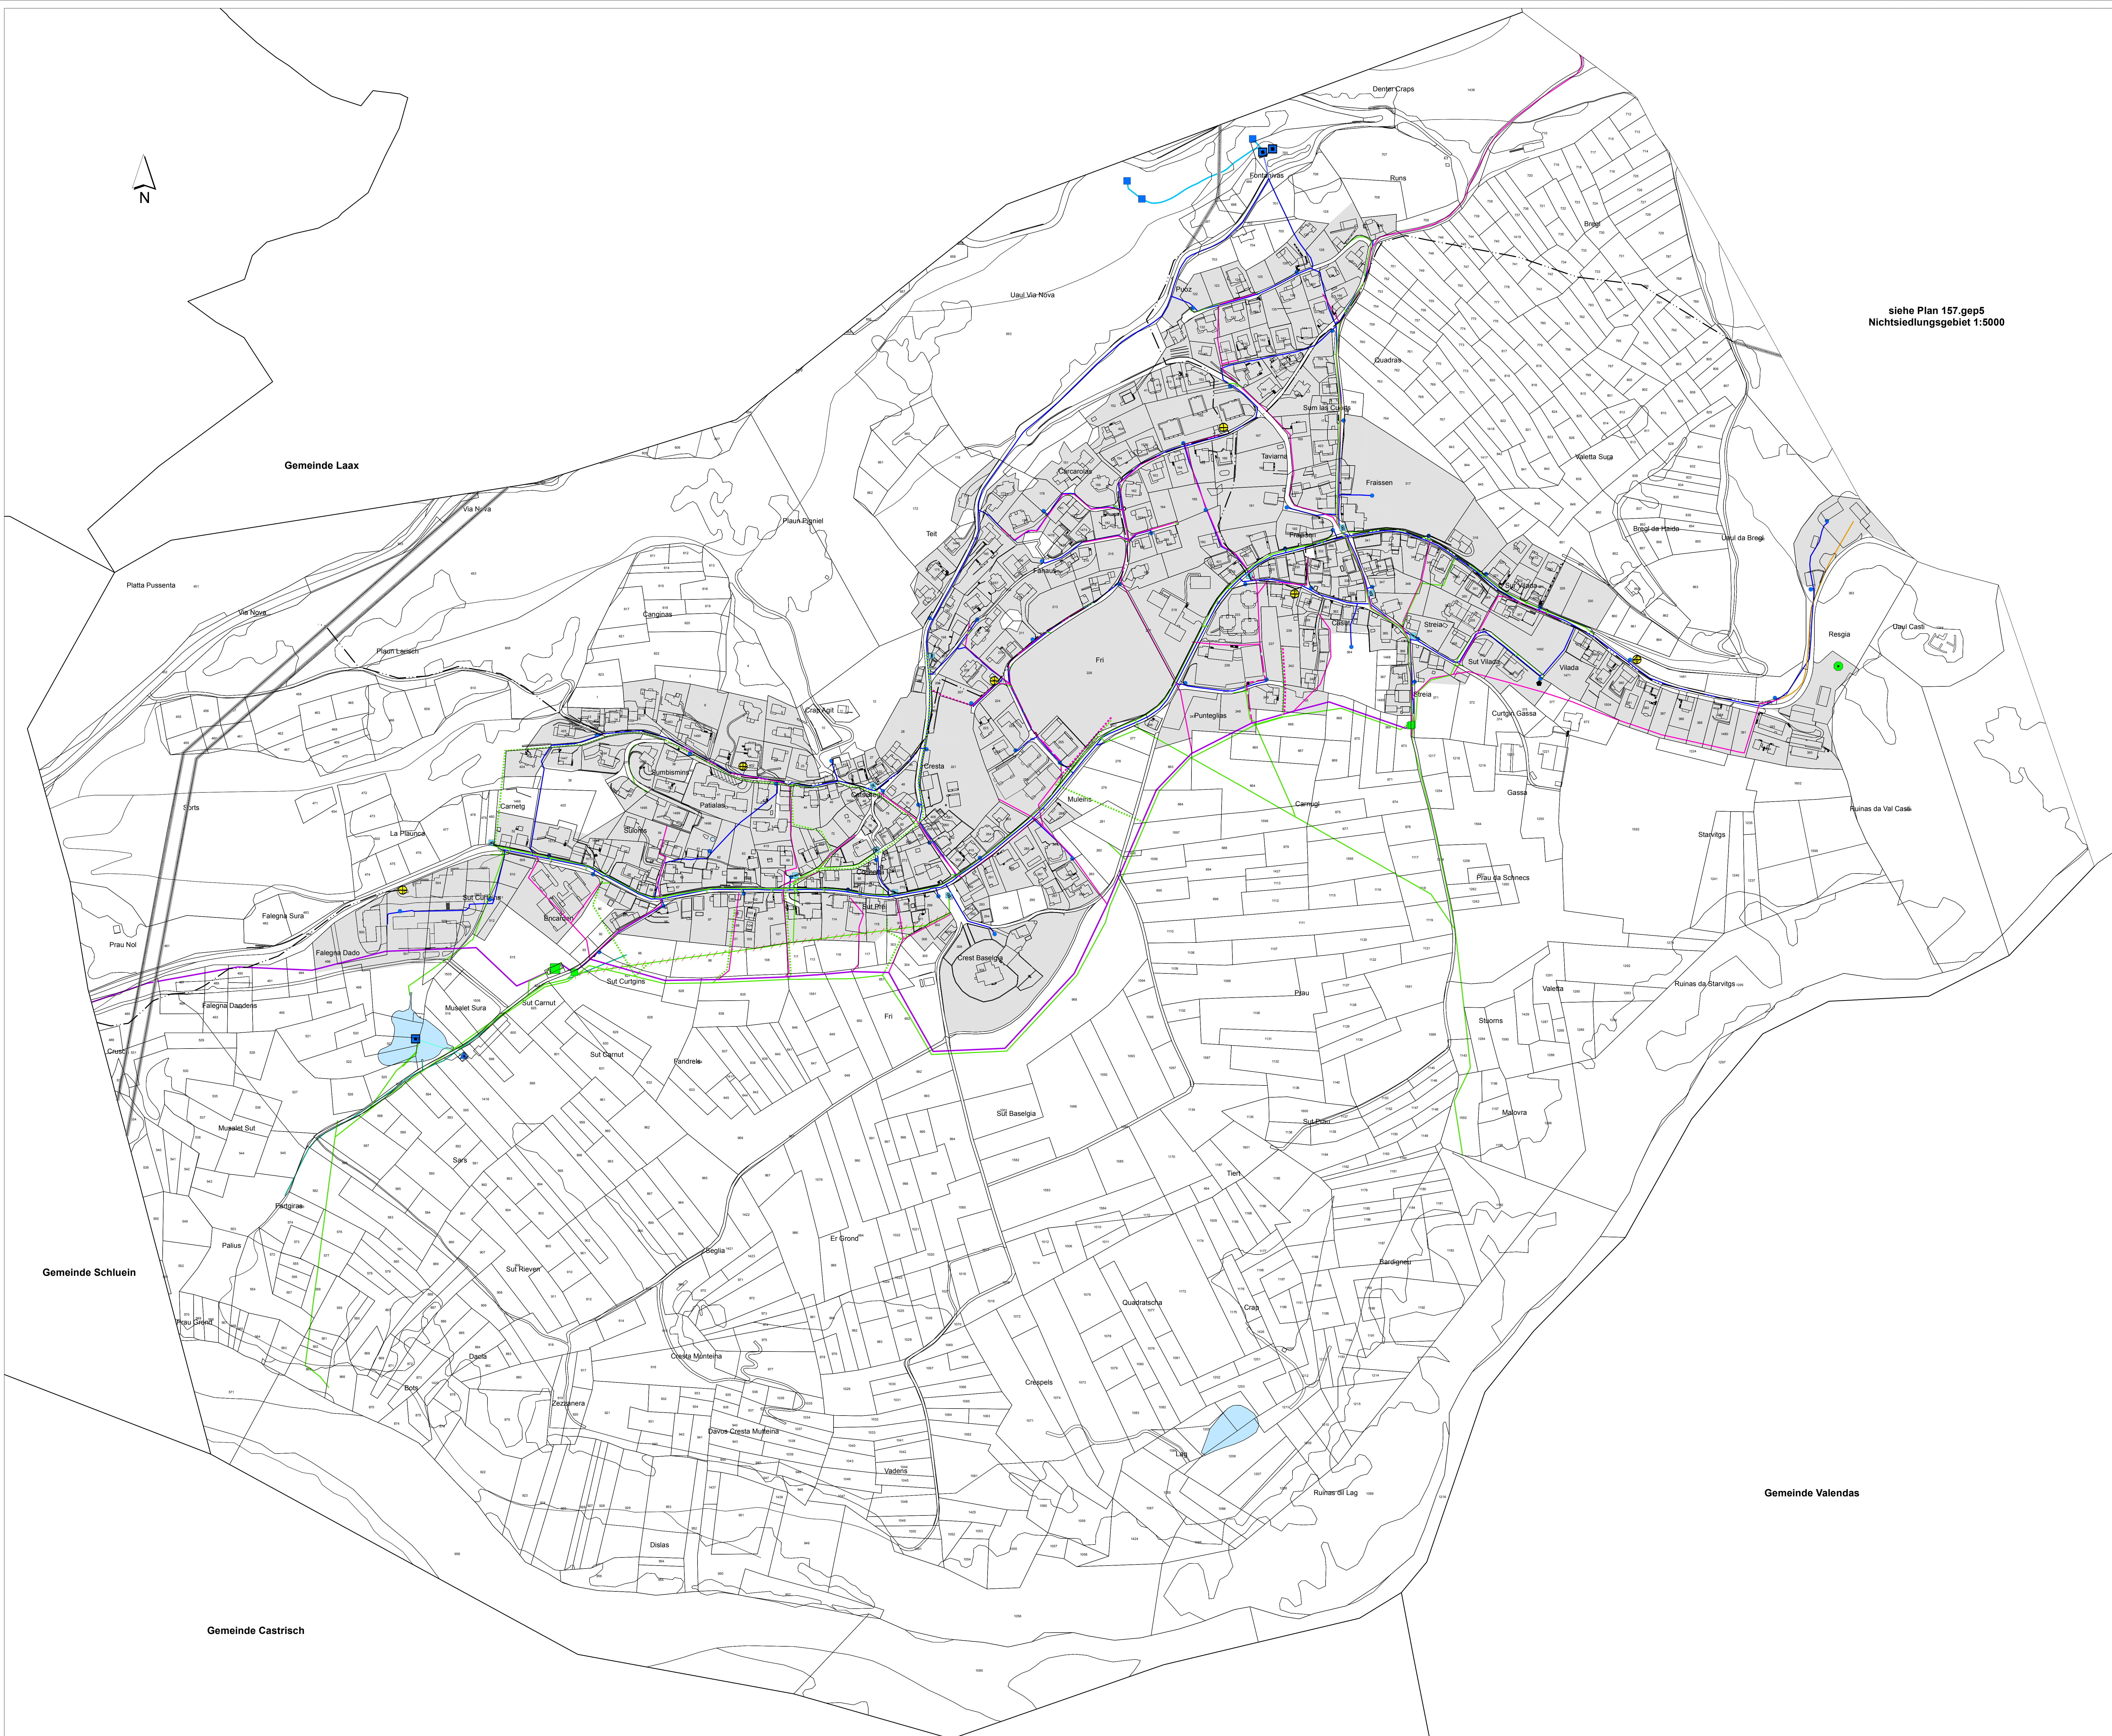

siehe Plan 157.gep.5
Nichtsiedlungsgebiet 1:5000